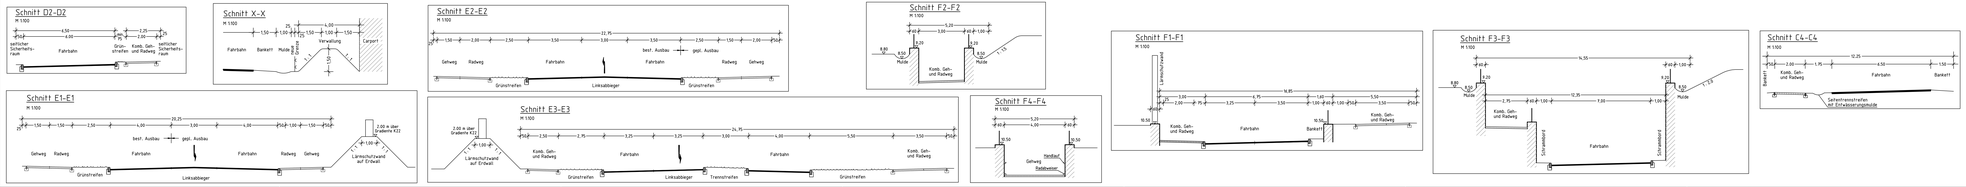

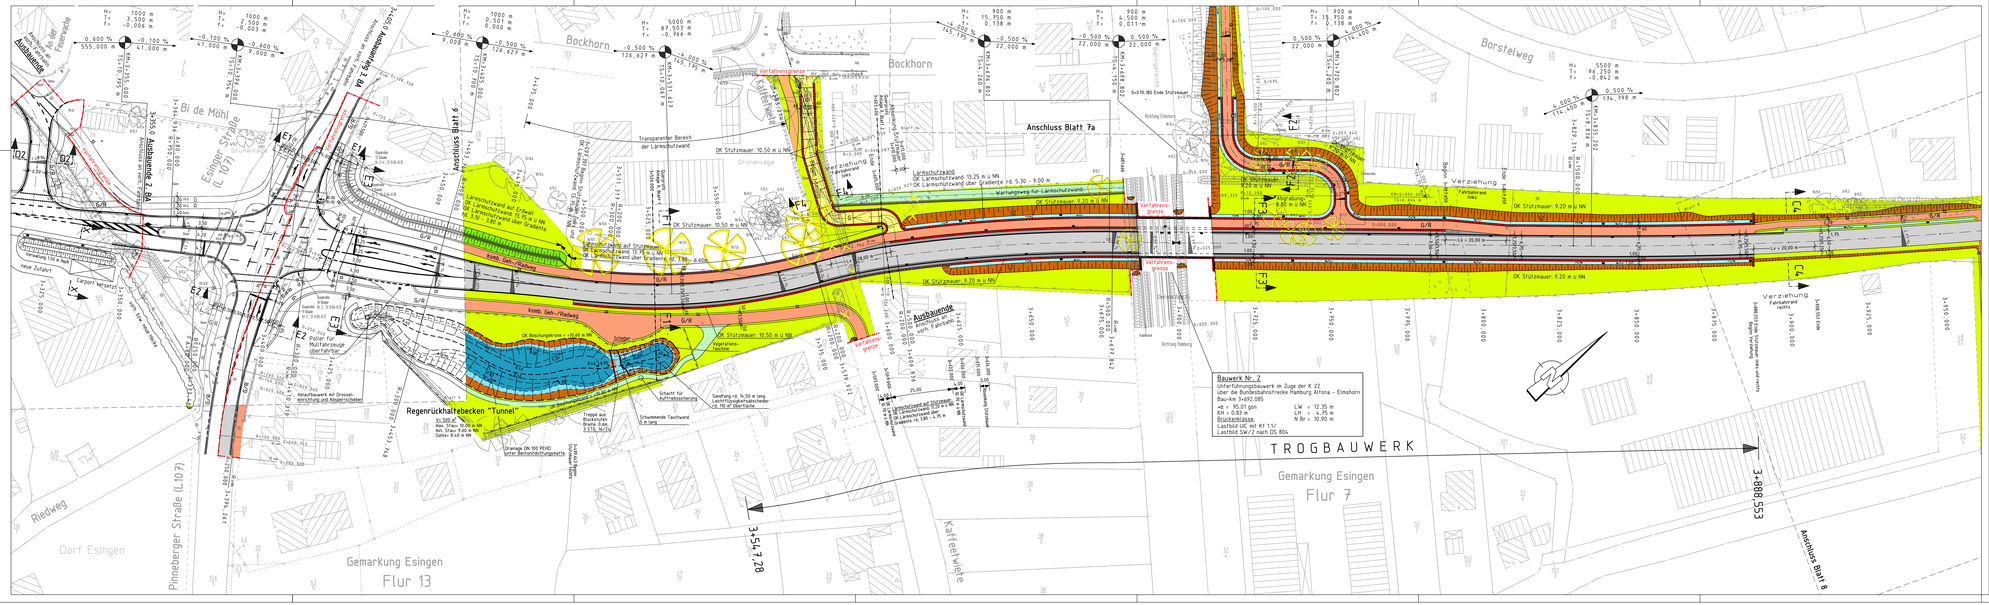

LEGENDE:

- Einschnittsböschung
- Kombi. Geh-/Radweg
- Fahrbahn
- Horizont bei Absenkung/ Kombi. Geh-/Radweg
- Gehweg/Radweg mit Zufahrt
- Damböschung
- Neigungsbruchpunkt
- Gefälle in %
- Gefälle (-) und Steigung (+)
- Länge der Gefälle-/Steigungs-Schrecke
- Tangentenlänge
- Tangentenwinkel
- Station
- Höhe des Tangentenschnittpunktes
- Ziel-Schacht mit Einlaufrostabdeckung
- gegl. / vorh. Straßenablauf
- Hochpunkt
- Tiefpunkt
- Fahrtrichtungsanzeigung
- Lärmschutzwand
- Stützmauer
- Vorfahrtsgrenze
- vergleichende Straße/vergleichender Grades
- vorhandener Baum
- zu entfernender Baum
- Straßenachse geplant/neuer Standort
- Straßenachse vorh. (wird beibehalten)
- Straßenachse vorh. (wird versetzt)
- vorhandenes Gebäude wird abgebrochen
- Grünfläche
- Schotterrasen
- Parkplatz
- Vorh. Befestigung wird zurückgebaut, Fläche wird rekultiviert
- Wassergebundene Fahrbahnbefestigung
- Wasserfläche Stadtmühle/Dauerstau
- Grauer Klinkerpflaster
- Sickerung aus Gerüll

8	Bauwerksnr. gem. LBP geändert	29.07.2009	Raschluß, J.
7	Lärmschutzhalbleiten gem. Angaben Nordhäfers Schröder und Lange Gebrüder geändert	16.07.2009	Raschluß, J.
6	Zufahrt und Ausf. in der Nähe Nr. 1 angepaßt	28.05.2009	Raschluß, J.
5	Achse Strat. 3+435 bis 3+850 nach Süden verschoben	24.05.2009	Raschluß, J.
4	Abstufung der Lärmschutzwand auf der rechten Seite Strat. 3+535 bis 3+819	12.11.2007	Raschluß, J.
3	Diverse darstellerische Änderungen	03.09.2007	Raschluß, J.
2	Kosmetisches Kaffeewehr geändert	30.05.2007	Raschluß, J.
1	Lärmschutzwand gem. Angaben Akustikbüro Schröder und Lange Gebrüder geändert	24.04.2007	Raschluß, J.
Nr.	Art der Änderung	Datum	Name

kreis pinneberg

Kreisstraßenbau

LSR — Ingenieurbüro für Straßenbau und Verkehrstechnik
LENK + RAUCHFUß GmbH
Beratende Ingenieure VBI
Dipl.Ing. Bernhard Lenk · Dipl.Ing. Jürgen Rauchfuß
Straße · Brücke · Verkehr · Tiefbau · Hochbau · Bahn
Vermessung · Landschaftsplanung · Umweltverträglichkeitsstudien
Wasser · Abwasser · Kanalbauarbeiten · Straßenbau · Sportanlagen

	Datum	Zeichen
Bearbeitet:	30.03.2007	Raschluß, J.
Gezeichnet:	30.03.2007	Reppert
Geprüft:	30.03.2007	Raschluß, J.

Bestätigt: Am 30.03.2007

Zeichnungs-nummer: 250.167

Straßenbauverwaltung: Schleswig-Holstein
Straße: Ausbau der K 22
(Nächster Ort): Uetersen - Tornesch

Anlage 7
Blatt-Nr. 7

Planfeststellung

	Bearbeitet:
	Gezeichnet:
	Geprüft:

Lageplan
3+300.00 bis 3+950.00
Maßstab: 1:500

Aufgestellt:
Pinneberg, den 01.06.2009

Kreis Pinneberg
Fachbereich Ordnung
Mühlenstraße 15
25421 Pinneberg

gez. Tober

Bauleitung beauftragt:
Vermessungsbüro
Dipl. Ing.
Gerhard Kruse
25421 Pinneberg

Aufstellung:
19.04.2007 Entwurf, Vorprüfung
vorläufig 21.05.2007 Entwurf

Feststellungsentwurf:
23.04.2007 - 06.07.2009
Bekanntmachung im Amtsblatt für Schleswig-Holstein vom 09.04.2007, Seite 1 und
Bekanntmachung im Amtsblatt für Schleswig-Holstein vom 09.06.2009, Seite 1
Ortsübliche Bekanntmachung in den Tageszeitungen Pinneberger Tageblatt und Elmshorner Nachrichten

Anhörungsbehörden:

Maßstab: 1:2 x 1:2 m

Gezeichnet: Reppert