STATION
3+526.000

Deckblatt

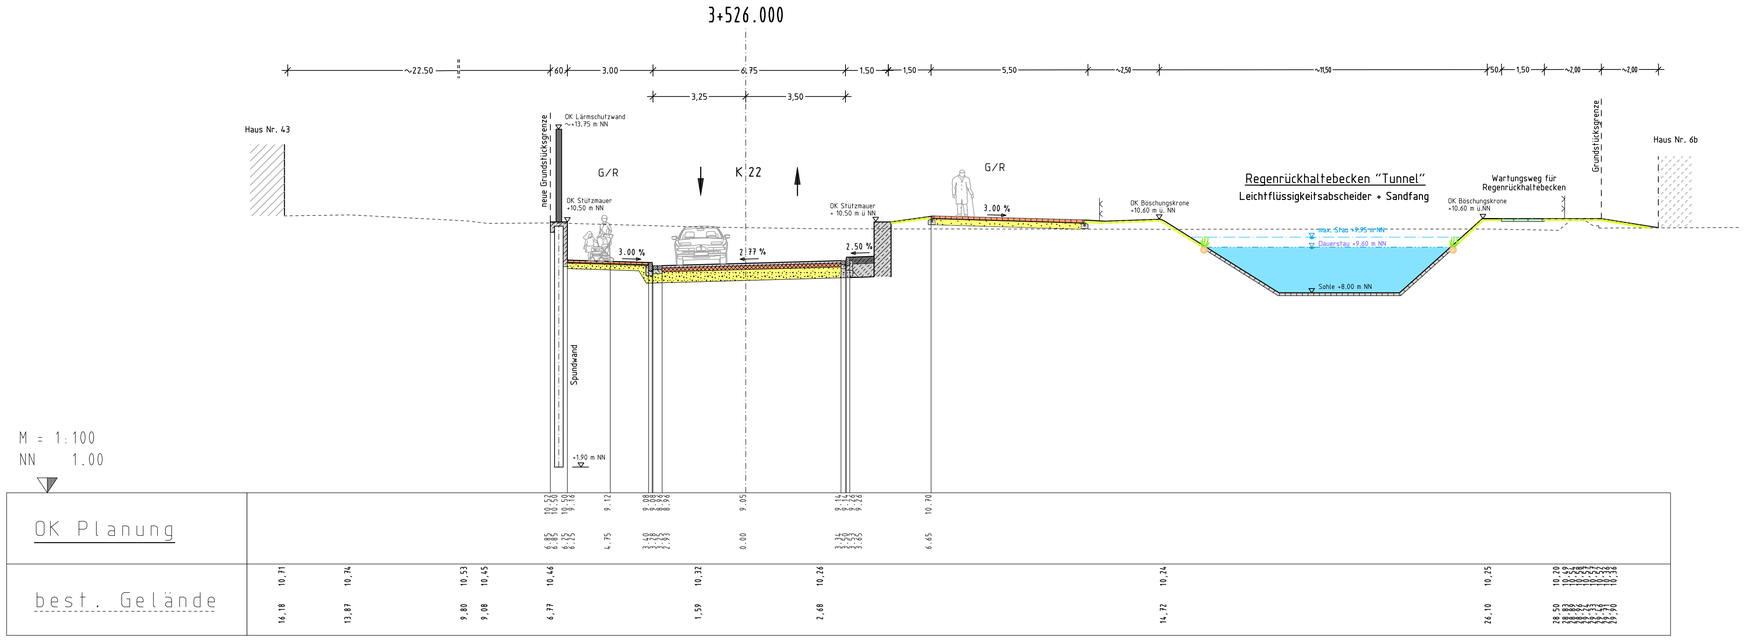

Nr.	Art der Änderung	Datum	Name

kreis pinneberg

	Datum	Zeichen
Bearbeitet:	30.07.2009	Rauchfuß, jr.
Gezeichnet:	30.07.2009	Hoppert
Geprüft:	30.07.2009	Rauchfuß, jr.
Rellingen, den 30.07.2009		
Zeichnungs-nummer:	250.340	

Ingenieurbüro
LENK + RAUCHFUß GmbH
Beratende Ingenieure VBI
25462 Rellingen, Bergstraße 3 - Postfach 1245
Telefon: (04101) 2100-0 - Telefax: (04101) 25091
E-Mail: buero@lenk-rauchfuss.de
Wasser - Abwasser - Kanalkataster - Straßenbau - Sportanlagen

Straßenbauverwaltung: Schleswig-Holstein
Straße: **Ausbau der K 22**
(Nächster Ort): Uetersen - Tornesch

Anlage 9
Blatt-Nr. 1

	Datum	Zeichen
Bearbeitet:		
Gezeichnet:		
Geprüft:		

Planfeststellung

Ausgewählte Querprofile
Stat. 3+526.000
Maßstab: 1 : 100

Aufgestellt:
Pinneberg, den 01.06.2007

Kreis Pinneberg
Fachbereich Ordnung
Moltkestraße 10
25421 Pinneberg

gez. Tober

Datei: 003526-1 - 30.07.2009.PLT

Blattgröße: 90 x 30 cm

Datei: K22+neu\003526-1 - 30.07.2009.PLT + 003526-1 - Planfeststellung.SAB