


Legende

	vorh. Regenwasserleitung
	vorh. Schmutzwasserleitung
	vorh. Regenwasserleitung vermindern bzw. abbrechen
	gepl. Regenwasserleitung
	gepl. Schmutzwasserleitung
	vorh. Druckleitung
	gepl. Regenwasser-Druckleitung
	gepl. Schmutzwasser-Druckleitung
	Verfahrensgrenze
	wegfallender Graben

R2200.035

Schachtnummer	
Deckelordinate	
Sohlenordinate	
Schacht mit Ein- und Auslauordinaten	
Sohlengefälle	
Fließrichtung	
Nennweite/Material	
Haltepunkt	
Hausanschluß	
Straßenablauf	
Einlaufschacht	

Bestehende Regenwasserleitungen des 1. Bauabschnittes wurden nachrichtlich aus den Bestandsplänen der Firma C. Alpen übernommen.

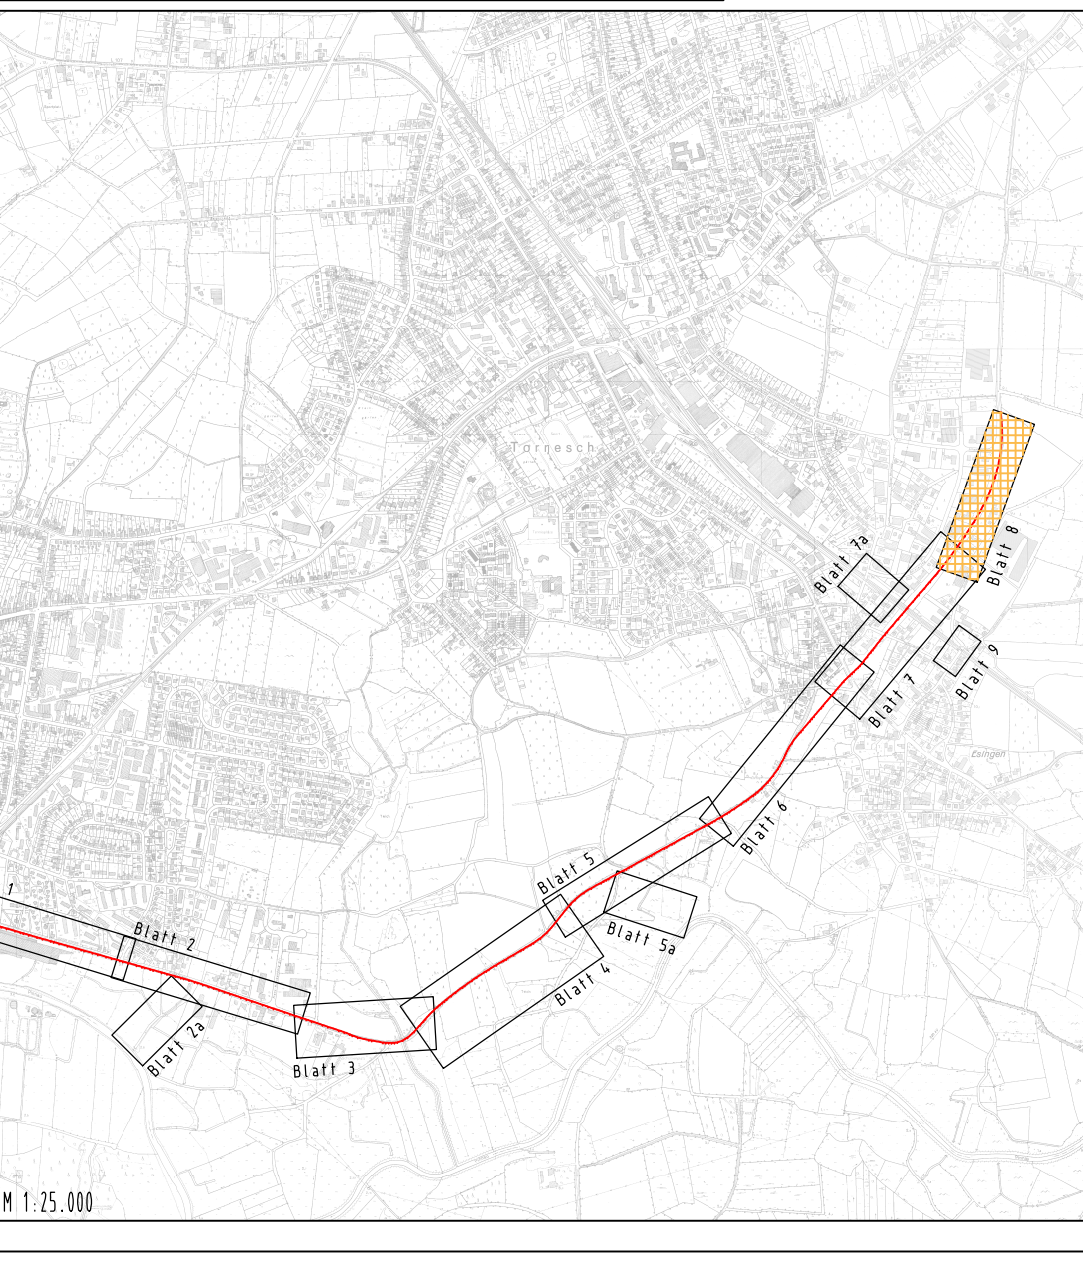

Anmerkung:
Die vorhandenen Entsorgungsleitungen sind aus Bestandsunterlagen der beteiligten Unternehmen übernommen. Für die Richtigkeit und Trassenlage wird keine Gewähr übernommen.

Nr.	Art der Änderung	Datum	Name
3	Achsstationierung aufgrund Achsverschiebung angepasst	20.07.2009	Rauchfuß, jr.
2	Darstellerische Änderungen und Ergänzungen	06.12.2007	Rauchfuß, jr.
1	Diverse darstellerische Änderungen	03.09.2007	Rauchfuß, jr.

kreis pinneberg

Ingenieurbüro
LENK + RAUCHFUß GmbH
Grenzstraße 10B
25442 Rellingen, Bergstraße 3 - Postfach 1245
Telefon: (04101) 2100-0 - Telefax: (04101) 2591
E-Mail: buero@lenk-rauchfuss.de
Wasser - Abwasser - Kanalnetze - Straßenbau - Sportanlagen

Bearbeitet: 30.03.2007
Gezeichnet: 30.03.2007
Geprüft: 30.03.2007
Rellingen, den 30.03.2007
Zeichnungsnummer: 250.169

Straßenbauverwaltung: Schleswig-Holstein
Straße: Ausbau der K 22
(Nächster Ort): Uetersen - Tornesch

Antage 13.2
Blatt-Nr. 8

Planfeststellung

Entwässerungsplan
3+875.00 bis 4+400.00
Maßstab: 1:500

Aufgestellt:
Pinneberg, den 01.06.2007

Kreis Pinneberg
Fachbereich Ordnung
Maltkestraße 10
25421 Pinneberg

gez. Tober

Grundplan hergestellt:	Aufnahme: 17.06. - 06.07.2005, einschl. Ergänzungsvermessung 01.03. bis 02.03.2005	Ergänzungen:
Vermessungsbüro:	Feldvergleich: 27.06. - 04.07. - 06.07.2005 AKL-Bären vom 28.06.2005 Aktualität: 29.04.2005 Erschl. Nachlieferung der geschätzten Grenzen vom 19.05.2006 und 06.04.2006 Nachunter vom 02.03.2007	
Dipl. Ing. Gerhard Kruse 25421 Pinneberg		

Blattgröße: 150,5 x 29,7 cm