


LEGENDE:

Nr. im Grunderverzeichnisses
 1 - Ifd. Nr. des Grunderverzeichnisses
 1 - Flächennummerierung des Grunderwerbes

1 545/190	Flurstücknummer	-----	Gemarkungsgrenze
1 750 m ²	zu erwerbende Fläche für den Straßenbau	-----	Flurgrenze
2 1150 m ²	vorübergehend in Anspruch zu nehmende Fläche	-----	unvermarkter Grenzpunkt
3 275 m ²	dauernd zu beschränkende Fläche	-----	vermarkter Grenzpunkt
A 320 m ²	zu erwerbende Fläche für Ausgleichs- und Ersatzmaßnahmen	-----	Digitalisierte Katastergrenze aus ALK. Es besteht nur grafische Lagegenauigkeit

(Orange)	zu erwerbende Fläche für den Straßenbau	-----	Gerechnete Katastergrenze: Lagegenauigkeit = 3 cm
(Hatched)	vorübergehend in Anspruch zu nehmende Fläche	-----	Gerechnete Katastergrenze: Lagegenauigkeit = 15 cm
(Cross-hatched)	dauernd zu beschränkende Fläche	-----	Verfahrensgrenze
(Dotted)	zu erwerbende Fläche für Ausgleichs- und Ersatzmaßnahmen	-----	

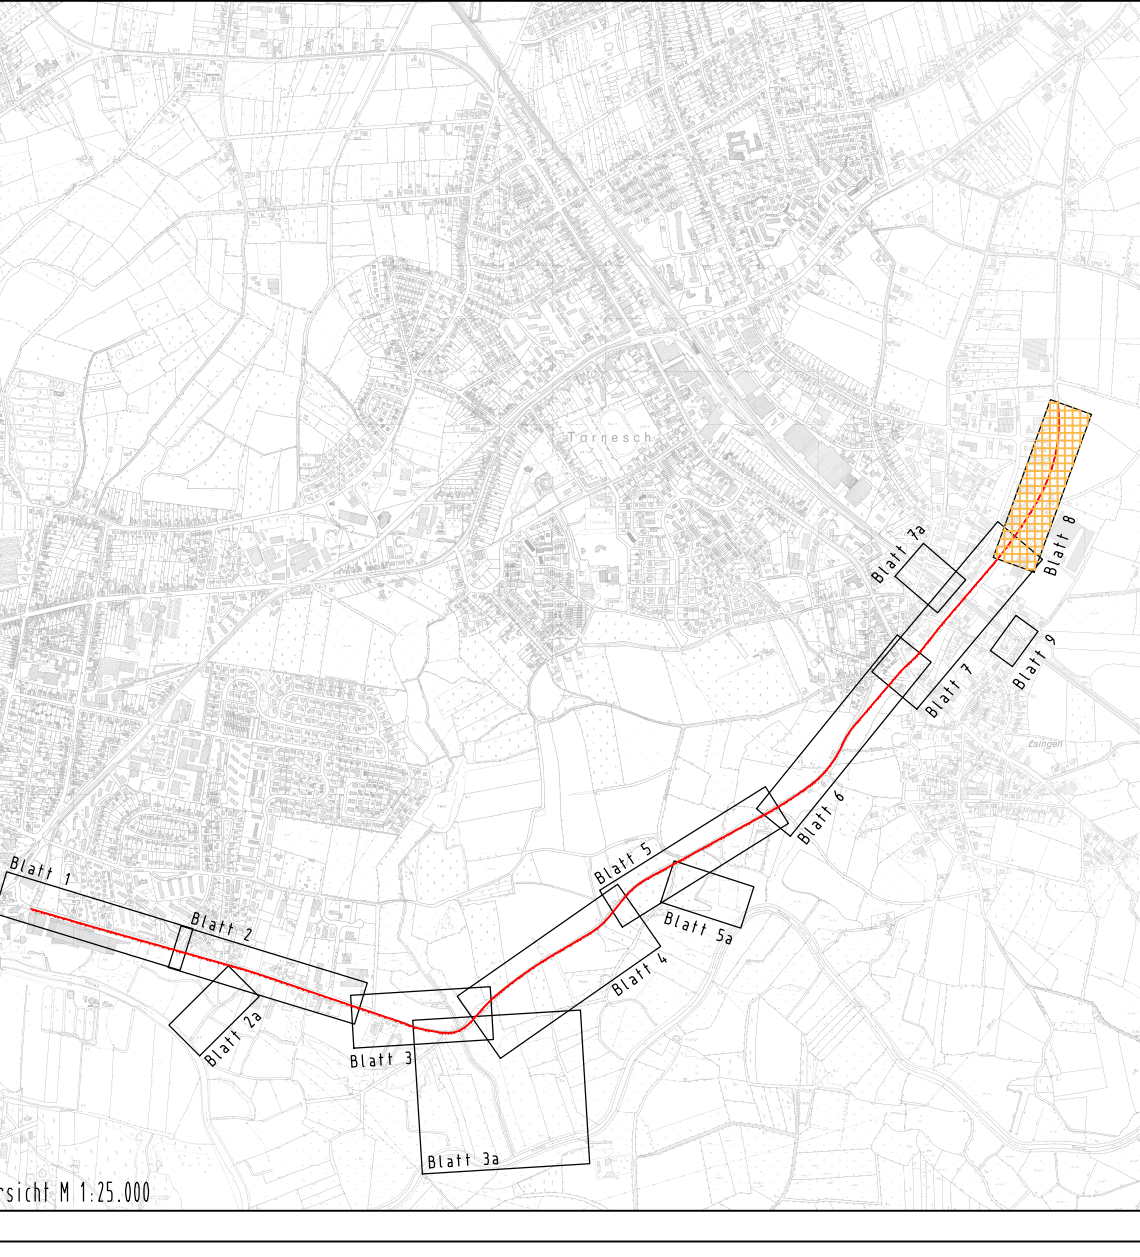

Nr.	Art der Änderung	Datum	Zeichen
2	Achsstationierung aufgrund Achsverschiebung angepasst	20.07.2009	Rauchfuß, jr.
1	Diverse darstellungstechnische Änderungen	03.09.2007	Rauchfuß, jr.

kreis pinneberg

Ingenieurbüro **LENK + RAUCHFUß GmbH**
 Consulting Ingenieure
 25442 Retlingen, Bergstraße 3 - Postfach 1245
 Telefon (04101) 2100-0 - Telefax (04101) 2591
 E-Mail: buero@lenk-rauchfuß.de

Bearbeitet: 30.03.2007
 Gezeichnet: 30.03.2007
 Geprüft: 30.03.2007

Datum: 30.03.2007
 Zeichen: Rauchfuß, jr.
 Gr/Ho: Rauchfuß, jr.

Revisionszeichen: 20.03.2007

Zeichnungsnummer: 250.204

Straßenbauverwaltung:	Schleswig-Holstein	Anlage	14.1
Straße:	Ausbau der K 22	Blatt-Nr.	8
(Nächster Ort):	Uetersen - Tornesch	Datum	
Planfeststellung		Bearbeitet:	
		Gezeichnet:	
		Geprüft:	
Grunderwerbsplan 3+875.00 bis 4+400.00		Maßstab: 1: 500	

Aufgestellt: Pinneberg, den 01.06.2007

Kreis Pinneberg
 Fachbereich Ordnung
 Moltkestraße 10
 25421 Pinneberg

gez. Tober

Grundplan hergestellt:

Vermessungsbüro:	Aufnahme:	17.06. - 06.07.2005, einschl. Ergänzungsvermessung 01.03. bis 02.03.2005	Ergänzungen:
Dipl. Ing. Gerhard Kruse 25421 Pinneberg	Feldvergleich:	27.06. - 04.07. - 06.07.2005	
	ALK-Daten:	vom 28.06.2005	
	Kataster:	Aktualität 29.09.2005	
		Einschl. Nachlieferung der gerechneten Grenzen vom 19.05.2006 und 06.04.2006	
		Nachlieferung der Ergänzungskataster vom 02.03.2007	