


- LEGENDE:**
- Nr. im Grunderwerbsverzeichnis
 3 - Ild. Nr. des Grunderwerbsverzeichnisses
 1 - Flächennummerierung des Grunderwerbes
- 3.1 545/190 Flurstücknummer
 - 1 750 m² zu erwerbende Fläche für den Straßenbau
 - 2 1150 m² vorübergehend in Anspruch zu nehmende Fläche
 - 3 775 m² dauernd zu beschränkende Fläche
 - A 320 m² zu erwerbende Fläche für Ausgleichs- und Ersatzmaßnahmen
- zu erwerbende Fläche für den Straßenbau
 - vorübergehend in Anspruch zu nehmende Fläche
 - dauernd zu beschränkende Fläche
 - zu erwerbende Fläche für Ausgleichs- und Ersatzmaßnahmen
- Gemarkungsgrenze
 - Flurgrenze
 - unvermarkter Grenzpunkt
 - vermarkter Grenzpunkt
 - Digitalisierte Katastergrenze aus ALK. Es besteht nur grafische Lagegenauigkeit
 - Gerechnete Katastergrenze: Lagegenauigkeit = 3 cm
 - Gerechnete Katastergrenze: Lagegenauigkeit = 15 cm
 - Verfahrensgrenze

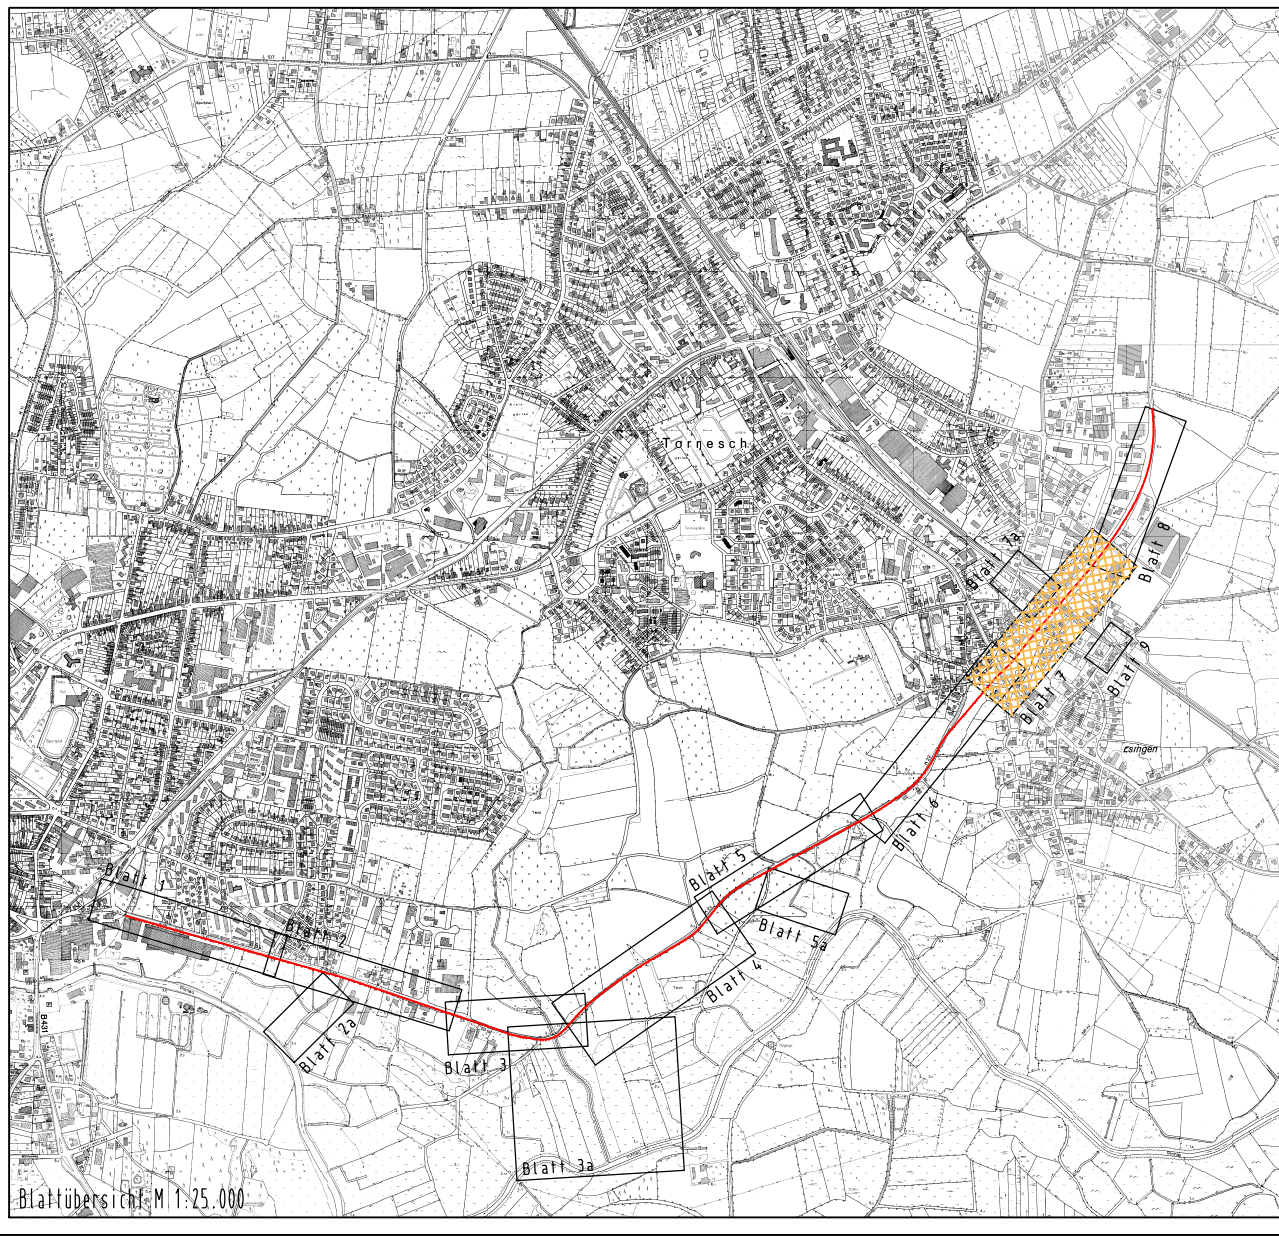

DECKBLATT

4	Grunderwerb 7.18 geändert, 21.2 entfällt.	01.09.2011	Rauchfuß
3	Blattschnitt 7b und Verschiebung der Weichenverbindung DB ergänzt	09.02.2010	Rauchfuß, J.
2	Änderung des Grunderwerbes durch Achtsverschiebung	27.07.2009	Rauchfuß, J.
1	Diverse darstellerische Änderungen	03.09.2007	Rauchfuß, J.
Nr.	Art der Änderung	Datum	Name

kreis pinneberg

ingenieurbüro
LEINKE + RAUCHFUSS GmbH
 Beratungsingenieure VBI
 25462 Reilingen, Bergstraße 3 · Postfach 3245
 Telefon (0431) 2000-0 · Telefax (0431) 2000-1
 E-Mail: leinke@leinke-rauchfuoss.de rauchfuoss@leinke-rauchfuoss.de
 Wasser - Abwasser - Kanalnetze - Straßenbau - Sportanlagen

Bearbeitet: 30.03.2007
 Gezeichnet: 30.03.2007
 Geprüft: 30.03.2007
 Reilingen, den 30.03.2007

Zeichnungsnummer: **250.202**

Straßenbauverwaltung Schleswig-Holstein
 Straße: **Ausbau der K 22**
 (Nächster Ort): Uetersen - Tornesch

Anlage **14.1**
 Blatt-Nr. **7**

Planfeststellung

Bearbeitet: _____
 Gezeichnet: _____
 Geprüft: _____

Grunderwerbsplan
3+300.00 bis 3+950.00
 Maßstab: 1:500

Aufgestellt: Pinneberg, den 01.06.2007

Kreis Pinneberg
 Fachbereich Ordnung
 Moltkesstraße 10
 25421 Pinneberg

gez. **Tober**

Grundplan hergestellt: _____

Vermessungsbüro:
 Dipl.-Ing. Gerhard Kruse
 25421 Pinneberg

Aufnahme: 17.06. - 06.09.2006, eventl. Ergänzungs-
 vermessung 01.09. bis 02.09.2006

Feldvergleich: 27.06., 04.07. - 06.09.2006
 Kataster: Aktualisiert 20.04.2008
 Status: nach § 25 Abs. 2 Satz 1 Nr. 1 GrundG
 geplanzt/ergänzt Kataster von 02.03.2002

Ergebnissen: _____

Blattgröße: 169,0 x 39,7 cm