


3+603.400

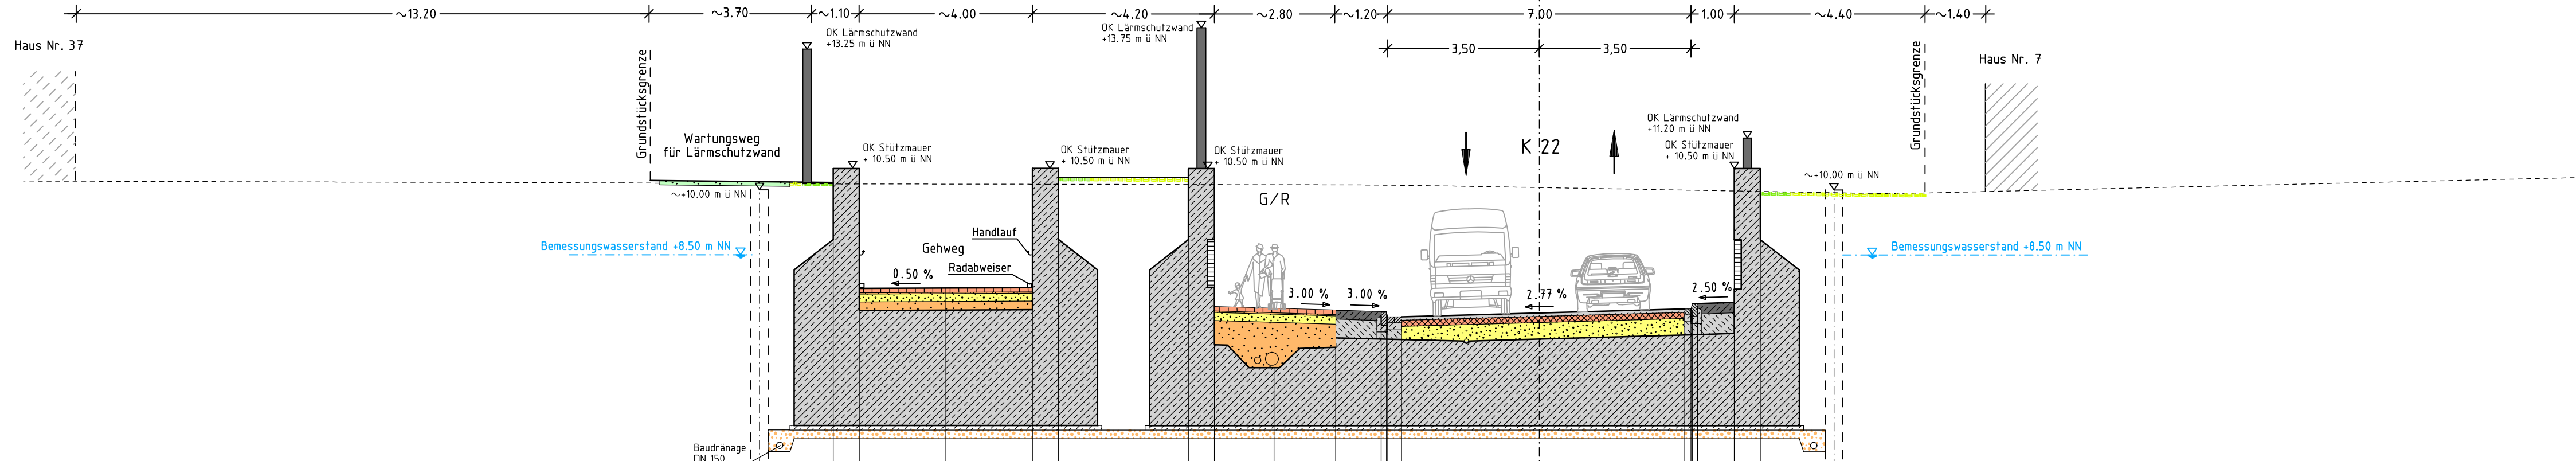

Spundwand während der Bauphase


M = 1:100
NN -10.00


STATION
3+603.400


Deckblatt

Nr.	Art der Änderung	Datum	Name



kreis pinneberg

Datum	Zeichen
Bearbeitet: 30.07.2009	Rauchfuß, jr.
Gezeichnet: 30.07.2009	Hoppert
Geprüft: 30.07.2009	Rauchfuß, jr.



**INGENIEURBÜRO
LENK + RAUCHFUß GmbH**
Beratende Ingenieure VBI

25462 Rellingen, Bergstraße 3 - Postfach 1245
Telefon (04101) 2100-0 - Telefax (04101) 25091
E-Mail: buero@lenk-rauchfuss.de

Wasser - Abwasser - Kanalkataster - Straßenbau - Sportanlagen

Rehlingen, den 30.07.2009

Rauchfuß

Zeichnungsnummer: **250.341**

Straßenbauverwaltung: Schleswig-Holstein	Anlage 9
Straße: Ausbau der K 22	Blatt-Nr. 2
(Nächster Ort): Uetersen - Tornesch	Datum Zeichen

Planfeststellung

Aufgestellt:
Pinneberg, den 01.06.2007

Kreis Pinneberg
Fachbereich Ordnung
Moltkestraße 10
25421 Pinneberg

gez. Tober

Ausgewählte Querprofile
Stat. 3+603.400
Maßstab: 1:100